


OPRACOWANIE EKOFIZJOGRAFICZNE dla GMINY ŁODYGOWICE OBSZAR OPRACOWANIA na tle ZAŁĄCZNIKA NR 1

skala 1 : 10 000

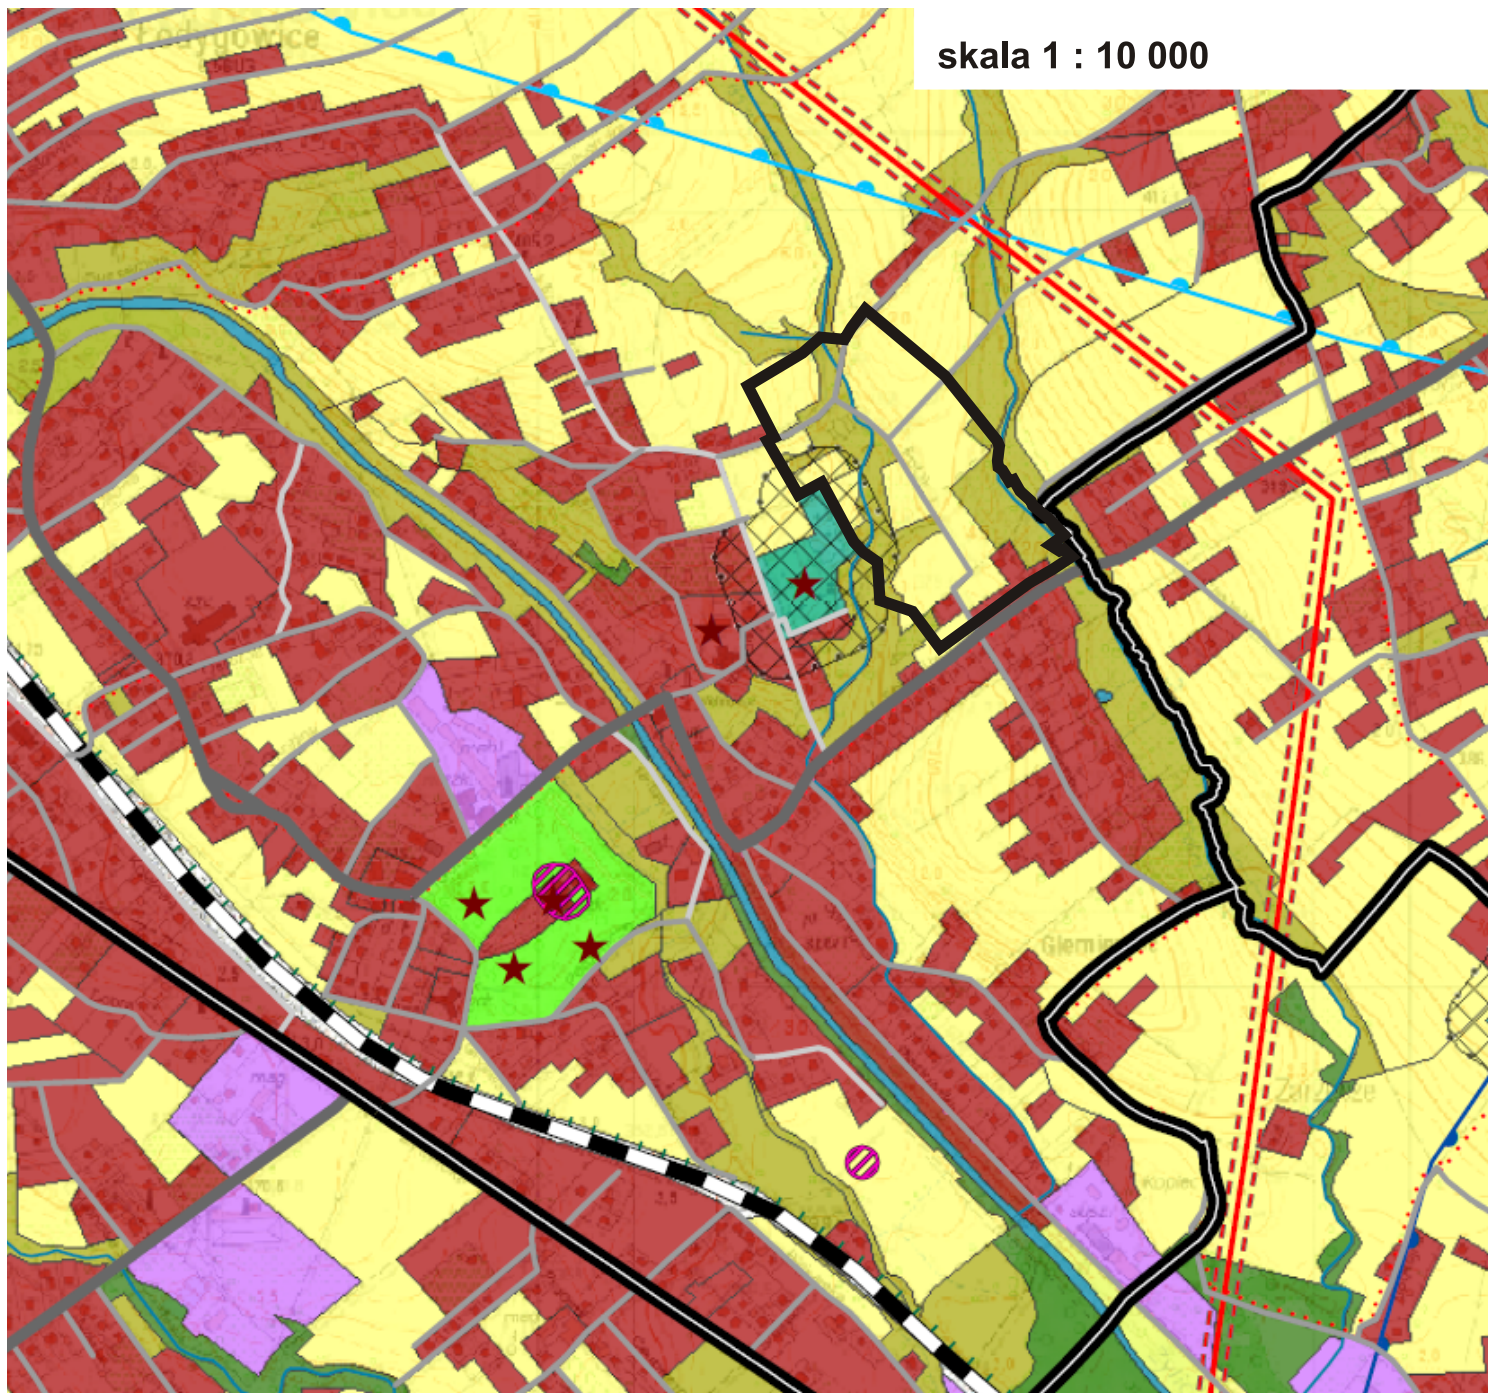

- GRANICE GMINY
- GRANICE OBRĘBÓW
- GLÓWNE CIĄGI KOMUNIKACYJNE**
- DROGI KRAJOWE
- DROGI POWIATOWE
- DROGI GMINNE
- DROGI INNE
- LINIA KOLEJOWA
- OBSZARY I OBIEKTY PRAWNIE CHRONIONE**
- OBSZAR NATURA 2000 "BESKID MAŁY"
- GRANICA PARKU KRAJOBRAZOWEGO BESKIDU MAŁEGO
- GRANICA OTULINY PARKU KRAJOBRAZOWEGO BESKIDU MAŁEGO
- DOLINA RZĘKI SOŁA
- ZBIORNIK WARST GODULA
- ZABYTKI WPISANE DO REJESTRU ZABYTKÓW
- STANOWISKA ARCHEOLOGICZNE WRAZ ZE STREFĄ OCHRONY ARCHEOLOGICZNEJ
- STREFY OGRANICZONEGO UŻYTKOWANIA**
- OBSZARY WYSTĘPOWANIA GLEB CHRONIONYCH
- LASY O FUNKCJI OCHRONNEJ
- TERENY ZAGROŻONE RUCHAMI MASOWYMI
- OSUWISKA - AKTYWNE CIĄGLE
- OSUWISKA - AKTYWNE OKRESOWO
- OSUWISKA - NIEAKTYWNE
- STREFA OCHRONNA OD CMENTARZA
- STREFA TECHNICZNA WZDŁUŻ LINII ELEKTROENERGETYCZNEJ 110kV
- STREFA TECHNICZNA WZDŁUŻ GAZOCIĄGU WYSOKOPRĘŻNEGO
- INFRASTRUKTURA TECHNICZNA**
- LINIA ELEKTROENERGETYCZNA WYSOKIEGO NAPIĘCIA 110 kV
- GAZOCIĄG WYSOKOPRĘŻNY
- INFORMACYJNE OZNACZENIA**
- POMNIK PRZYRODY NIEOŻYWIONEJ - JASKINIA "WIETRZNA DZIURA"
- RZĘKI
- ŚCIEŻKI ROWEROWE
- SZLAKI TURYSTYCZNE
- ISTNIEJĄCE ZAGOSPODAROWANIE**
- TERENY ZAINWESTOWANE (ZABUDOWA MIESZKANIOWA, ZAGRODOWA, USŁUGOWA, LETNISKOWA)
- TERENY AKTYWNOŚCI GOSPODARCZEJ
- TERENY ROLNE
- CMENTARZ
- ZIELEŃ URZĄDZONA
- OGRODY DZIAŁKOWE, ZIELEŃ NIEURZĄDZONA
- LASY, ZADRZEWIENIA I ZAKRZEWIENIA
- WODY POWIERZCHNIOWE ŚRÓDLĄDOWE (CIEKI WODNE, ZBIORNIKI)